



УТВЕРЖДЕН  
Глава сельского поселения Приполярный

\_\_\_\_\_ В.В. Чернолевский  
от \_\_\_\_\_ № \_\_\_\_\_

ДИЗАЙН-ПРОЕКТ

«Благоустройство центральной площади, находящихся по адресу: ХМАО-ЮГРА, БЕРЕЗОВСКИЙ РАЙОН,  
С.П. ПРИПОЛЯРНЫЙ»

РАЗРАБОТАНО:  
ИП Миленина В. А.

\_\_\_\_\_ В. А. Миленина  
М. П.

г. Ставрополь 2024 г.

|              |                |              |  |
|--------------|----------------|--------------|--|
| Согласовано  |                |              |  |
|              |                |              |  |
|              |                |              |  |
|              |                |              |  |
|              |                |              |  |
| Инв. № подл. | Подпись и дата | Взам. инв. № |  |
|              |                |              |  |

| Обозначение | Наименование           | Лист |
|-------------|------------------------|------|
| 2024-ДП-С   | Содержание             | 3    |
| 2024-ДП ПЗ  | Пояснительная записка  | 4    |
| 2024-ГЧ-001 | Фотофиксация           | 7    |
| 2024-ГЧ-002 | Элементы МАФ           | 8    |
| 2024-ГЧ-003 | Сводный план сетей ИТО | 9    |
| 2024-ГЧ-004 | 3D-визуализация        | 10   |

|      |          |      |          |       |       |   |                       |                   |        |  |
|------|----------|------|----------|-------|-------|---|-----------------------|-------------------|--------|--|
|      |          |      |          |       |       | 2024-ДП-ПЗ   |                       |                   |        |  |
|      |          |      |          |       |       | «БЛАГОУСТРОЙСТВО ЦЕНТРАЛЬНОЙ ПЛОЩАДИ, НАХОДЯЩИХСЯ ПО АДРЕСУ:<br>ХМАО-ЮГРА, БЕРЕЗОВСКИЙ РАЙОН, С.П. ПРИПОЛЯРНЫЙ» |                       |                   |        |  |
| Изм. | Кол. уч. | Лист | № док.   | Подп. | Дата  | Дизайн-проект                                                                                                   | Стадия                | Лист              | Листов |  |
|      |          |      | Миленина |       | 03.24 |   |                       |                   | 2      |  |
|      |          |      |          |       |       |   | Пояснительная записка | ИП Миленина В. А. |        |  |
|      |          |      |          |       |       |   |                       |                   |        |  |
|      |          |      |          |       |       |   |                       |                   |        |  |

|              |                |              |  |
|--------------|----------------|--------------|--|
| Согласовано  |                |              |  |
|              |                |              |  |
|              |                |              |  |
|              |                |              |  |
|              |                |              |  |
| Инв. № подл. | Подпись и дата | Взам. инв. № |  |
|              |                |              |  |

| Содержание                                         | Лист |
|----------------------------------------------------|------|
| 1. Исходные данные для разработки дизайн-проекта.  | 4    |
| 2. Обоснование необходимости создания объекта      | 4    |
| 3. Описание существующих условий.                  | 4    |
| 4. Описание решений по благоустройству территории. | 5    |
| 5. Сроки и этапы (очереди) строительства.          | 5    |
| 6. Основные ТЭП                                    | 5    |
| 7. Перечень нормативно-технической документации.   | 6    |

|      |          |          |        |       |       |   |                   |      |        |
|------|----------|----------|--------|-------|-------|---|-------------------|------|--------|
|      |          |          |        |       |       | 2024-ДП-ПЗ   |                   |      |        |
|      |          |          |        |       |       | «Благоустройство центральной площади, находящихся по адресу:<br>ХМАО-ЮГРА, БЕРЕЗОВСКИЙ РАЙОН, С.П. ПРИПОЛЯРНЫЙ» |                   |      |        |
| Изм. | Кол. уч. | Лист     | № док. | Подп. | Дата  | Дизайн-проект                                                                                                   | Стадия            | Лист | Листов |
|      |          | Миленина |        |       | 03.24 |   |                   | 3    |        |
|      |          |          |        |       |       | Пояснительная записка                                                                                           | ИП Миленина В. А. |      |        |
|      |          |          |        |       |       |   |                   |      |        |
|      |          |          |        |       |       |   |                   |      |        |

|              |                |              |  |
|--------------|----------------|--------------|--|
| Согласовано  |                |              |  |
|              |                |              |  |
|              |                |              |  |
|              |                |              |  |
| Инв. № подл. | Подпись и дата | Взам. инв. № |  |
|              |                |              |  |
|              |                |              |  |
|              |                |              |  |

1. Исходные данные для разработки дизайн-проекта

Дизайн-проект общественной территории разработан для нужд местных жителей поселка.

Исходными данными для разработки дизайн-проекта послужили:

- картографические материалы территории (в масштабе 1:500), предоставленные Заказчиком;
- фотоматериалы, выполненные в марте 2024 года.

2. Обоснование необходимости создания объекта.

Современная территория для прогулок на свежем воздухе – атрибут здорового образа жизни как детского, так и взрослого населения. Данная территория является общественной. Это совокупность целого комплекса работ, специальных покрытий.

При разработке данного дизайн-проекта учитывалась сложившаяся планировка территории, плотность ее застройки, а также пожелания жителей, выступавших ранее инициаторами идеи благоустройства данной территории. Желания и идеи заключались в том, чтобы заменить устаревшее оборудование и ограждение.

3. Описание существующих условий

Проектируемое в данном дизайн-проекте общественное пространство, расположено в центральной части населенного пункта. В данный момент на территории существует твердое покрытие. За границами, на прилегающей территории, имеются наземные коммуникации.

В соответствии с СанПин 2.2.1/2.1.1.1200-03 санитарно-защищенная зона не устанавливается.

В настоящий момент на территории имеется недостаточное искусственное освещение.

|      |          |          |        |       |       |   |                   |      |        |
|------|----------|----------|--------|-------|-------|---|-------------------|------|--------|
|      |          |          |        |       |       | 2024-ДП-ПЗ   |                   |      |        |
|      |          |          |        |       |       | «Благоустройство центральной площади, находящихся по адресу:<br>ХМАО-ЮГРА, БЕРЕЗОВСКИЙ РАЙОН, С.П. ПРИПОЛЯРНЫЙ» |                   |      |        |
| Изм. | Кол. уч. | Лист     | № док. | Подп. | Дата  | Дизайн-проект                                                                                                   | Стадия            | Лист | Листов |
|      |          | Миленина |        |       | 03.24 |   |                   | 4    |        |
|      |          |          |        |       |       |   |                   |      |        |
|      |          |          |        |       |       | Пояснительная записка                                                                                           | ИП Миленина В. А. |      |        |
|      |          |          |        |       |       |   |                   |      |        |
|      |          |          |        |       |       |   |                   |      |        |

|                |  |  |  |
|----------------|--|--|--|
| Согласовано    |  |  |  |
|                |  |  |  |
|                |  |  |  |
|                |  |  |  |
| Взам. инв. №   |  |  |  |
|                |  |  |  |
| Подпись и дата |  |  |  |
|                |  |  |  |
| Инв. № подл.   |  |  |  |
|                |  |  |  |

4. Описание решений по благоустройству территории

Дизайн-проект предусматривает ремонт территории. Проектом предусматриваются современные и функциональные элементы благоустройства. План реализации мероприятий по благоустройству представлен в графической части данного дизайн-проекта.

Установка оборудования в обязательном порядке должна соответствовать требованиям действующих нормативных документов в части размещения элементов друг относительно друга. Все конструкции, устанавливаемые на территории объекта в обязательном порядке должны соответствовать требованию по их безопасному использованию. Должны жестко закрепляться при установке с целью их безопасной эксплуатации.

Проект благоустройства включает в себя работы по:

- замена стационарной сцены;
- устройству фонарей уличных;
- устройство нового ограждения;
- установка малых архитектурных форм и переносных изделий.

Вся территория проектирования по периметру ограждается забором.

Проектируемый рельеф, тротуары и другие элементы благоустройства решены в увязке с существующими отметками прилегающей территории.

Обоснованием выбранной системы планировки являются:

- насыщенность площадок инженерными сетями и дорогами.

На территории проектирования инженерные сети планируются как единое комплексное хозяйство с учетом общего планировочного решения территории и подхода инженерных сетей.

5. Сроки и этапы (очереди) строительства.

Благоустройство общественной территории предусмотрено осуществить в один этап, с учетом графика финансирования мероприятий по благоустройству.

|                                   |        |
|-----------------------------------|--------|
| 6. Основные ТЭП                   | Кол-во |
| Установка скамеек                 | 11 шт  |
| Установка урн                     | 8 шт   |
| Устройство уличных фонарей        | 14 шт  |
| Установка ограждения 1500*2000 мм | 73 шт  |
| Устройство сценического комплекса | 1 шт   |

|      |          |      |        |       |       |   |                   |      |        |
|------|----------|------|--------|-------|-------|---|-------------------|------|--------|
|      |          |      |        |       |       | 2024-ДП-ПЗ   |                   |      |        |
|      |          |      |        |       |       | «БЛАГОУСТРОЙСТВО ЦЕНТРАЛЬНОЙ ПЛОЩАДИ, НАХОДЯЩИХСЯ ПО АДРЕСУ:<br>ХМАО-ЮГРА, БЕРЕЗОВСКИЙ РАЙОН, С.П. ПРИПОЛЯРНЫЙ» |                   |      |        |
| Изм. | Кол. уч. | Лист | № док. | Подп. | Дата  | Дизайн-проект                                                                                                   | Стадия            | Лист | Листов |
|      |          |      |        |       | 03.24 |   |                   | 5    |        |
|      |          |      |        |       |       | Пояснительная записка                                                                                           | ИП Миленина В. А. |      |        |
|      |          |      |        |       |       |   |                   |      |        |

7. Перечень нормативно-технической документации

Для разработки настоящего дизайн-проекта использованы следующие документы:

- Федеральный закон от 22.07.2008 г. №123-ФЗ "Технический регламент о требованиях пожарной безопасности";
- Постановление правительства РФ от 25.04.2012 г. №390 "О противопожарном режиме";
- ГОСТ 21.508-93 "Система проектной документации для строительства (СПДС)."
- "Правила выполнения рабочей документации генеральных планов предприятий, сооружений и жилищно-гражданских объектов";
- ГОСТ 21.101-2020 "Система проектной документации для строительства (СПДС). Основные требования к проектной и рабочей документации (с поправкой)";
- ГОСТ 21.204-93 "Система проектной документации для строительства (СПДС). Условные графические обозначения и изображения элементов генеральных планов и сооружений транспорта";
- СП 42.13330.2016 "Градостроительство. Планировка и застройка городских и сельских поселений. Актуализированная редакция СНиП 2.07.01-89\* (с поправкой)";
- СП 4.13130.2013 "Системы противопожарной защиты. Ограничение распространения пожара на объектах защиты. Требования к объемно-планировочным решениям";
- СП 34.13330.2012 "Автомобильные дороги. Актуализированная редакция СНиП 2.05.02-85\*";
- СП 78.13330.2012 "Автомобильные дороги. Актуализированная редакция СНиП 3.06.03-85";
- СП 45.13330.2012 "Земляные сооружения, основания и фундаменты. Актуализированная редакция СНиП 3.02.01-87.";
- СП 59.13330.2012 "Доступность зданий и сооружений для маломобильных групп населения. Актуализированная редакция СНиП 35-01-2001 (с изменением №1)";
- Методические рекомендации для подготовки правил благоустройства территорий поселений, городских округов, внутригородских районов, утвержденные приказом Министерства строительства и жилищно-коммунального хозяйства РФ от 13.04.2017 г. №711/пр;
- ПУЭ (издание 6,7)";
- О внесении изменений №1 в СанПиН 2.2.1/2.1.1.1076-01;

|              |                |              |  |
|--------------|----------------|--------------|--|
| Согласовано  |                |              |  |
|              |                |              |  |
|              |                |              |  |
|              |                |              |  |
|              |                |              |  |
| Инв. № подл. | Подпись и дата | Взам. инв. № |  |
|              |                |              |  |
|              |                |              |  |
|              |                |              |  |

|      |          |      |        |       |      |   |                   |      |        |
|------|----------|------|--------|-------|------|---|-------------------|------|--------|
|      |          |      |        |       |      | 2024-ДП-ПЗ                                                                                                   |                   |      |        |
|      |          |      |        |       |      | «Благоустройство центральной площади, находящихся по адресу: ХМАО-ЮГРА, БЕРЕЗОВСКИЙ РАЙОН, С.П. ПРИПОЛЯРНЫЙ» |                   |      |        |
| Изм. | Кол. уч. | Лист | № док. | Подп. | Дата | Дизайн-проект                                                                                                | Стадия            | Лист | Листов |
|      |          |      |        |       |      |   |                   | 6    |        |
|      |          |      |        |       |      |   | ИП Миленина В. А. |      |        |
|      |          |      |        |       |      | Пояснительная записка                                                                                        |                   |      |        |

Фотофиксация



Согласовано


|  |    |  |  |  |  |
|--|----|--|--|--|--|
|  |    |  |  |  |  |
|  |    |  |  |  |  |
|  | </ |  |  |  |  |

Согласовано

Инв. № подл

Подпись и дата

Взам инв №

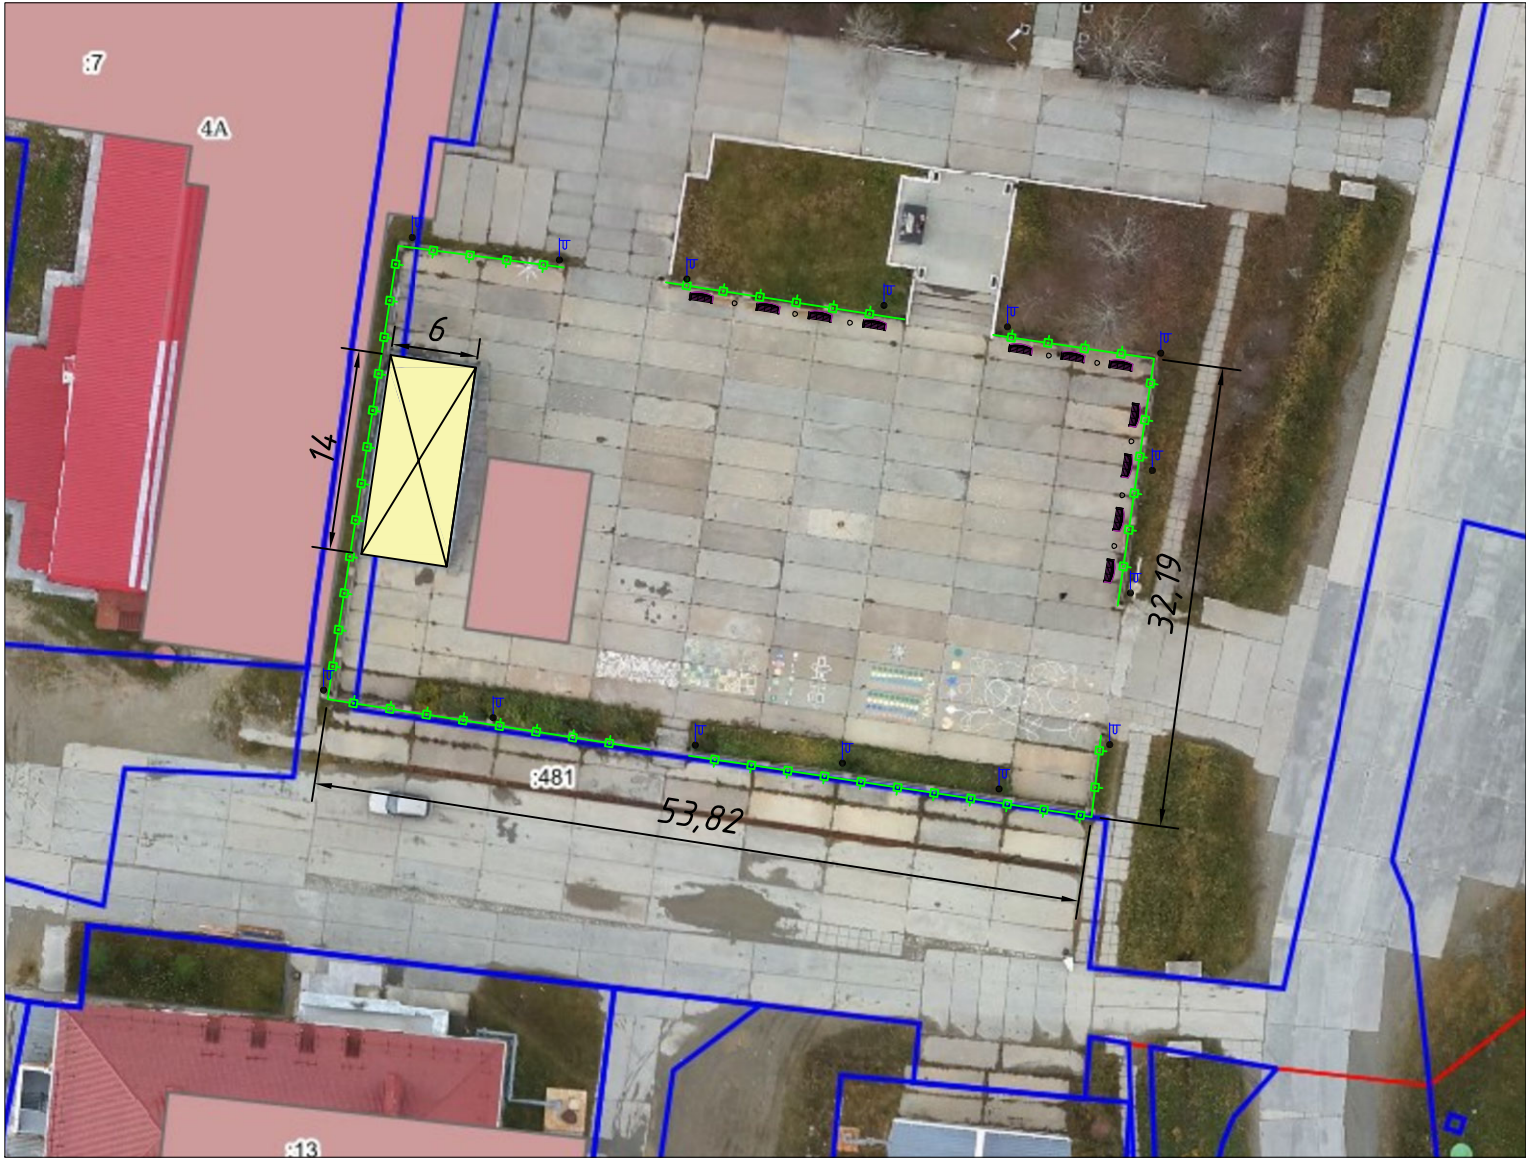

- Примечание
- демонтаж устаревшей сцены 14\*6 м
  - демонтаж кирпичных столбов 80 шт по 0,09 м3
  - демонтаж металлического ограждения - 952 кг
  - демонтаж металлических опор высотой 3 м - 14 шт
  - вывоз строительного мусора на расстояние до 10 км

Ведомость ограждения

| Номер на плане | Обозначение | Наименование                             | Кол—во  | Прим. |
|----------------|-------------|------------------------------------------|---------|-------|
|                |             | Ограждение секция 1500*2000 мм Диком Z—1 | 73 шт   |       |
|                |             | Труба проф. 60*60*2 3 м                  | 76 шт   |       |
|                |             | Обетонирование В15                       | 6,84 м3 |       |

Ведомость малых архитектурных форм

| Поз. | Обознач. | Наименование                               | Кол—во |
|------|----------|--------------------------------------------|--------|
| 1    |          | Урна Дубрава, 420x420x710 мм               | 8 шт   |
| 2    |          | Скамья чугунная Классика, 1500x770x1000 мм | 11 шт  |
| 3    |          | Фонарь 5м 60 Вт                            | 14 шт  |
| 4    |          | Ограждение секция 1500*2000 мм             | 73 шт  |
| 5    |          | Сцена 12*7.2 м                             | 1 шт   |

1

2


3

4

5

|      |         |      |        |       |      |   |                   |      |        |
|------|---------|------|--------|-------|------|---|-------------------|------|--------|
|      |         |      |        |       |      | 2024-ДП-ГЧ                                                                                                   |                   |      |        |
|      |         |      |        |       |      | «БЛАГОУСТРОЙСТВО ЦЕНТРАЛЬНОЙ ПЛОЩАДИ, НАХОДЯЩИХСЯ ПО АДРЕСУ: ХМАО-ЮГРА, БЕРЕЗОВСКИЙ РАЙОН, С.П. ПРИПОЛЯРНЫЙ» |                   |      |        |
| Изм. | Кол.уч. | Лист | № док. | Подп. | Дата | Дизайн-проект                                                                                                | Стадия            | Лист | Листов |
|      |         |      |        |       |      |   |                   | 8    |        |
|      |         |      |        |       |      | Элементы МАФ                                                                                                 | ИП Миленина В. А. |      |        |
|      |         |      |        |       |      |   |                   |      |        |

Сводный план сетей инженерно-технического обеспечения

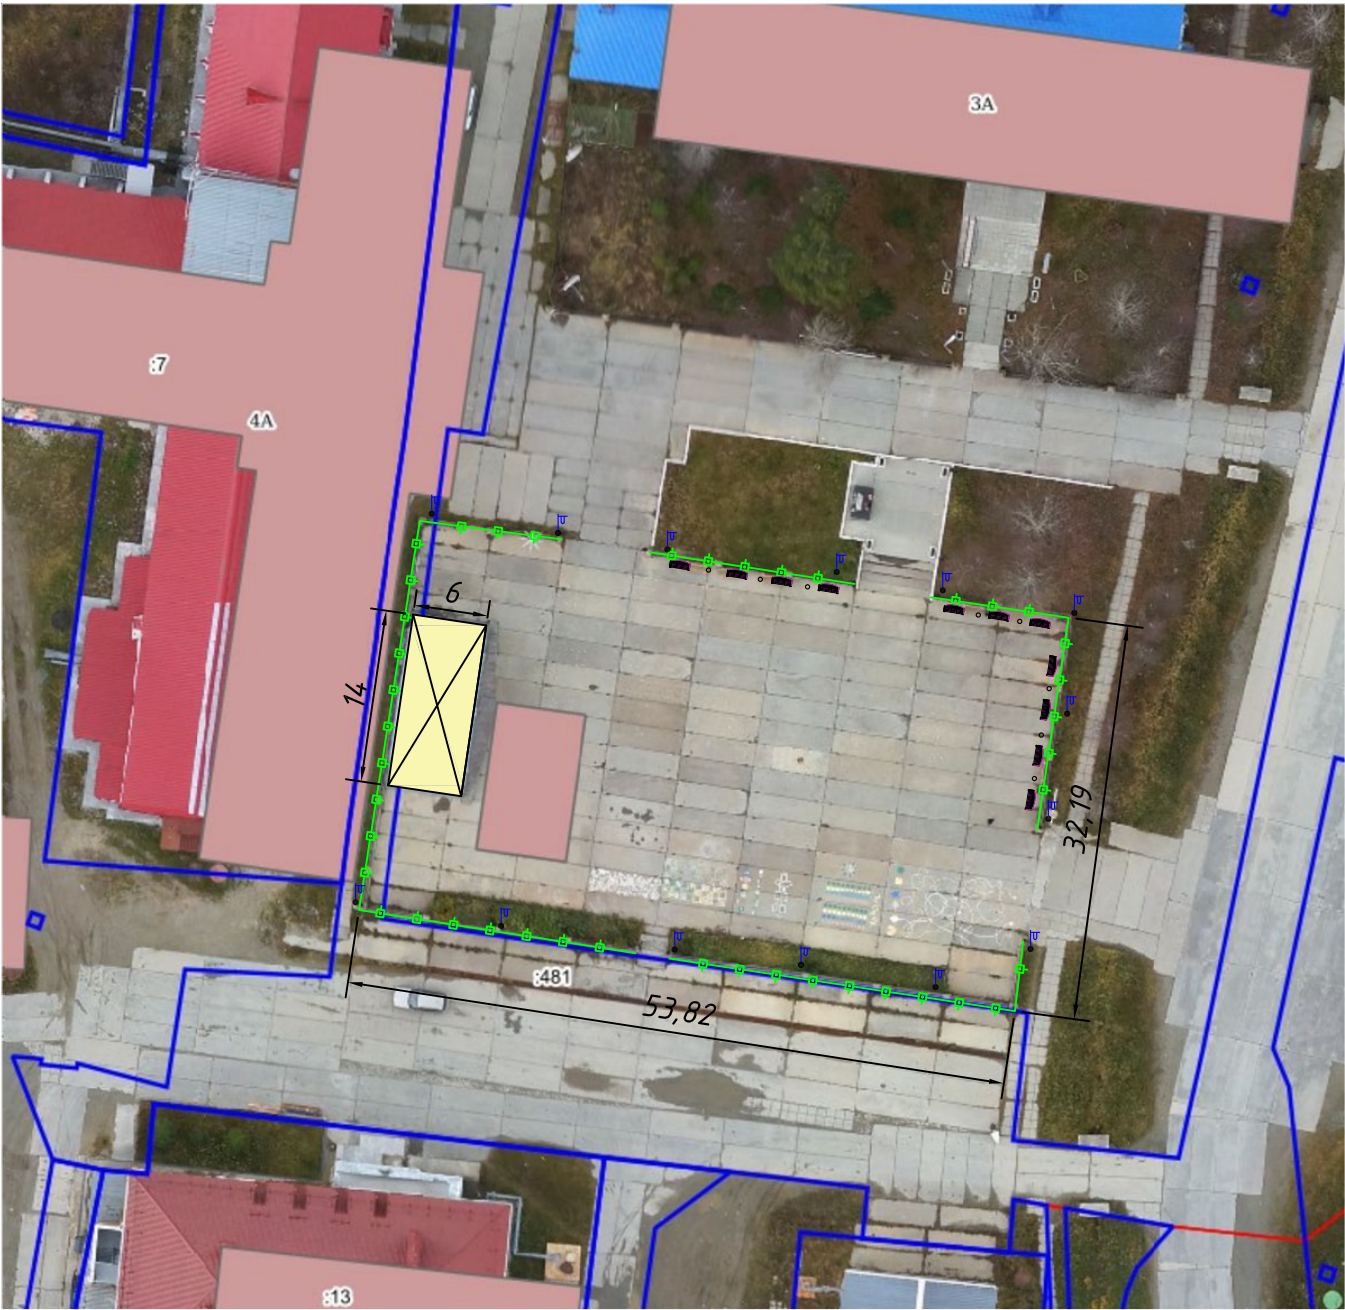


Садово-парковой фонарь Уличное освещение 60w - 14 шт

Протяженность сетей ижинерно-технического обеспечения

| Обозн.на плане | Наименование    | Протяженность |
|----------------|-----------------|---------------|
|                | Кабельная линия | 270м          |

Монтаж 3Д для опоры

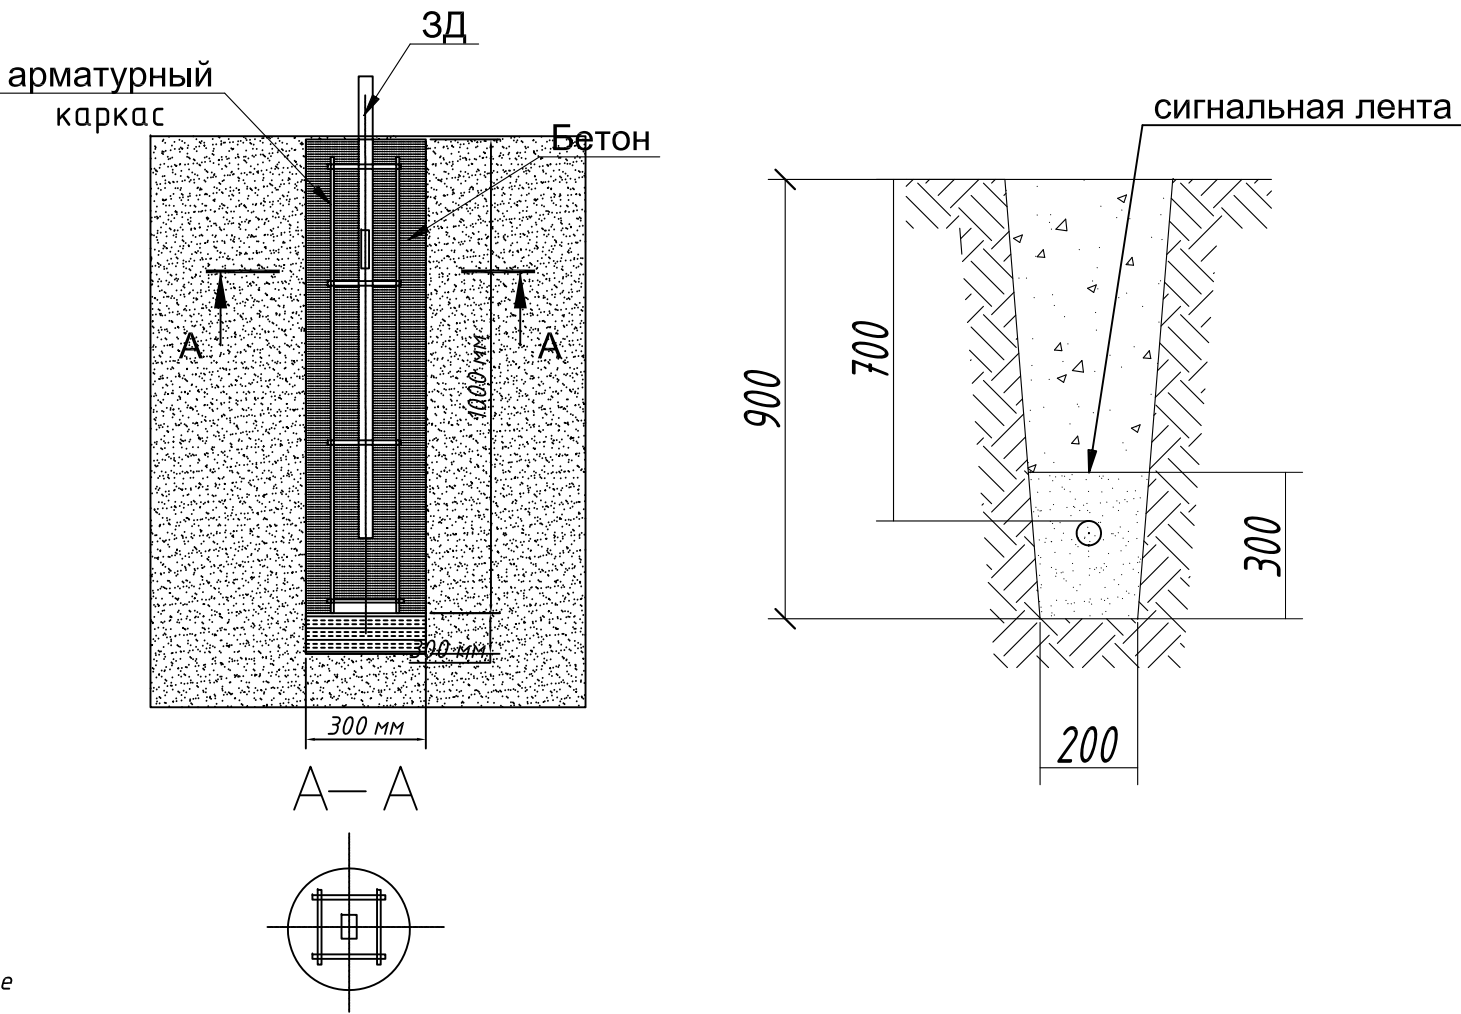

- 1 Все коммуникационные люки попадающие в зону строительства заменить и поднять на уровень дорожных покрытий в обязательном порядке.
2. Точки подключения коммуникационных сетей уточняются в рабочем порядке.
3. Глубина траншеи под кабель для уличных светильников не менее 0,7 м. Сечение основного кабеля не менее 3\*4 мм<sup>2</sup>. Защита кабеля:ПВХ труба D=25 мм

|      |          |          |        |       |       |   |        |                   |        |
|------|----------|----------|--------|-------|-------|---|--------|-------------------|--------|
|      |          |          |        |       |       | 2024-ДП-ГЧ   |        |                   |        |
|      |          |          |        |       |       | «БЛАГОУСТРОЙСТВО ЦЕНТРАЛЬНОЙ ПЛОЩАДИ, НАХОДЯЩИХСЯ ПО АДРЕСУ:<br>ХМАО-ЮГРА, БЕРЕЗОВСКИЙ РАЙОН, С.П. ПРИПОЛЯРНЫЙ» |        |                   |        |
| Изм. | Кол. уч. | Лист     | № док. | Подп. | Дата  | Дизайн-проект                                                                                                   | Стадия | Лист              | Листов |
|      |          | Миленина |        |       | 03.24 |   |        | 9                 |        |
|      |          |          |        |       |       | Сводный план сетей инженерно-технического обеспечения                                                           |        | ИП Миленина В. А. |        |

Согласовано

Взам. инв.№

Подп.и дата.

Инв. № подл.

|             |              |              |              |
|-------------|--------------|--------------|--------------|
| Согласовано |              |              |              |
|             |              |              |              |
|             |              |              |              |
|             |              |              |              |
|             | Инв. № подл. | Подп. и дата | Взам. инв. № |
|             |              |              |              |
|             |              |              |              |
|             |              |              |              |

| Позиция | Наименование и техническая характеристика   | Тип, марка оборудования. Обозначение документа и номер опросного листа | Код оборудования, изделия, материала | Завод-изготовитель | Единица измерения | Количество | Масса единицы, кг | Примечание |
|---------|---------------------------------------------|------------------------------------------------------------------------|--------------------------------------|--------------------|-------------------|------------|-------------------|------------|
| 1       | 2                                           | 3                                                                      | 4                                    | 5                  | 6                 | 7          | 8                 | 9          |
|         | Оборудование                                |                                                                        |                                      |                    |                   |            |                   |            |
|         | Выключатель автоматический                  | ВА-47-29 1P 6А х-ка С                                                  |                                      | IEK                | шт.               | 1          |                   |            |
|         | Опора с чугунной тумбой Кастра05, h-4250 мм |                                                                        |                                      |                    | шт.               | 14         |                   |            |
|         | Светильник Русь-1, LED 60Вт (Ш), 3000K      |                                                                        |                                      |                    | шт.               | 28         |                   |            |
|         | Шкаф 150*200*100                            |                                                                        |                                      |                    | шт                | 1          |                   |            |
|         | Закладная ЗДТ-159-1.5-Ф5.2                  |                                                                        |                                      |                    | шт.               | 14         |                   |            |
|         | Бетонирование ЗД                            | B15                                                                    |                                      |                    | м3                | 1,26       |                   |            |
|         | Арматура Ø12 мм                             |                                                                        |                                      |                    | м                 | 135        |                   |            |
|         | Кабельная продукция                         |                                                                        |                                      |                    |                   |            |                   |            |
|         | Кабель силовой ВВГ-нг 3х4 мм²               |                                                                        |                                      |                    | м                 | 270        |                   |            |
|         | ПВХ труба 25 мм                             |                                                                        |                                      |                    | м                 | 270        |                   |            |
|         | Сигнальная лента                            |                                                                        |                                      |                    | м                 | 200        |                   |            |
|         |                                             |                                                                        |                                      |                    |                   |            |                   |            |

|      |          |          |        |       |       |   |  |                   |      |        |
|------|----------|----------|--------|-------|-------|---|--|-------------------|------|--------|
|      |          |          |        |       |       | 2024-ДП-ГЧ   |  |                   |      |        |
|      |          |          |        |       |       | «БЛАГОУСТРОЙСТВО ЦЕНТРАЛЬНОЙ ПЛОЩАДИ, НАХОДЯЩИХСЯ ПО АДРЕСУ:<br>ХМАО-ЮГРА, БЕРЕЗОВСКИЙ РАЙОН, С.П. ПРИПОЛЯРНЫЙ» |  |                   |      |        |
| Изм. | Кол. уч. | Лист     | № док. | Подп. | Дата  | Дизайн-проект                                                                                                   |  | Стадия            | Лист | Листов |
|      |          | Миленина |        |       | 03.24 |   |  |                   | 10   |        |
|      |          |          |        |       |       | Сводный план сетей<br>инженерно-технического обеспечения                                                        |  | ИП Миленина В. А. |      |        |
|      |          |          |        |       |       |   |  |                   |      |        |

| Поз. | Наименование работ                             | Ед. изм | Кол-во на траншею |     |     |     |    | Примечание |
|------|------------------------------------------------|---------|-------------------|-----|-----|-----|----|------------|
|      |                                                |         | T-1               | T-2 | T-3 | T-4 | T5 |            |
|      | Сети наружного освещения                       |         |                   |     |     |     |    |            |
|      | Рытье траншеи в грунте II категории            | м³      |                   | 54  |     |     |    |            |
|      | Устройство постели для кабелей (песок – 12 м3) | м       |                   | 200 |     |     |    |            |
|      | Обратная засыпка траншеи обычным грунтом       | м³      |                   | 42  |     |     |    |            |
|      | Монтажные работы                               |         |                   |     |     |     |    |            |
|      | Прокладка кабеля в траншее                     | м       |                   | 200 |     |     |    |            |
|      |                                                |         |                   |     |     |     |    |            |
|      |                                                |         |                   |     |     |     |    |            |
|              |              |             |  |
|--------------|--------------|-------------|--|
| Инв. № подл. | Подп.и дата. | Взам. инв.№ |  |
|              |              |             |  |
|              |              |             |  |
|              |              |             |  |
|              |              |             |  |

|      |          |          |        |       |       |   |                   |      |        |
|------|----------|----------|--------|-------|-------|---|-------------------|------|--------|
|      |          |          |        |       |       | 2024-ДП-ГЧ                                                                                                   |                   |      |        |
|      |          |          |        |       |       | «Благоустройство центральной площади, находящихся по адресу: ХМАО-ЮГРА, БЕРЕЗОВСКИЙ РАЙОН, С.П. ПРИПОЛЯРНЫЙ» |                   |      |        |
| Изм. | Кол. уч. | Лист     | № док. | Подп. | Дата  |   |                   |      |        |
|      |          | Миленина |        |       | 03.24 | Дизайн-проект                                                                                                | Стадия            | Лист | Листов |
|      |          |          |        |       |       |   |                   | 11   |        |
|      |          |          |        |       |       | Сводный план сетей инженерно-технического обеспечения                                                        | ИП Миленина В. А. |      |        |
|      |          |          |        |       |       |   |                   |      |        |

|             |  |  |  |
|-------------|--|--|--|
| Согласовано |  |  |  |
|             |  |  |  |
|             |  |  |  |
|             |  |  |  |

|              |              |              |
|--------------|--------------|--------------|
| Инв. № подл. | Подп. и дата | Взам. инв. № |
|              |              |              |



|      |          |          |        |       |       |   |                   |      |        |
|------|----------|----------|--------|-------|-------|---|-------------------|------|--------|
|      |          |          |        |       |       | 2024-ДП-ГЧ   |                   |      |        |
|      |          |          |        |       |       | «Благоустройство центральной площади, находящихся по адресу:<br>ХМАО-ЮГРА, БЕРЕЗОВСКИЙ РАЙОН, С.П. ПРИПОЛЯРНЫЙ» |                   |      |        |
| Изм. | Кол. уч. | Лист     | № док. | Подп. | Дата  | Дизайн-проект                                                                                                   | Стадия            | Лист | Листов |
|      |          | Миленина |        |       | 03.24 |   |                   | 12   |        |
|      |          |          |        |       |       | 3D-визуализация                                                                                                 | ИП Миленина В. А. |      |        |
|      |          |          |        |       |       |   |                   |      |        |

|              |  |              |  |              |  |
|--------------|--|--------------|--|--------------|--|
| Согласовано  |  |              |  |              |  |
|              |  |              |  |              |  |
|              |  |              |  |              |  |
|              |  |              |  |              |  |
| Инв. № подл. |  | Подп. и дата |  | Взам. инв. № |  |



|      |          |          |        |       |       |   |                   |      |        |
|------|----------|----------|--------|-------|-------|---|-------------------|------|--------|
|      |          |          |        |       |       | 2024-ДП-ГЧ   |                   |      |        |
|      |          |          |        |       |       | «Благоустройство центральной площади, находящихся по адресу:<br>ХМАО-ЮГРА, БЕРЕЗОВСКИЙ РАЙОН, С.П. ПРИПОЛЯРНЫЙ» |                   |      |        |
| Изм. | Кол. уч. | Лист     | № док. | Подп. | Дата  | Дизайн-проект                                                                                                   | Стадия            | Лист | Листов |
|      |          | Миленина |        |       | 03.24 |   |                   | 13   |        |
|      |          |          |        |       |       | 3D-визуализация                                                                                                 | ИП Миленина В. А. |      |        |
|      |          |          |        |       |       |   |                   |      |        |

|             |  |  |  |
|-------------|--|--|--|
| Согласовано |  |  |  |
|             |  |  |  |
|             |  |  |  |
|             |  |  |  |

|              |              |              |  |
|--------------|--------------|--------------|--|
| Инв. № подл. | Подп. и дата | Взам. инв. № |  |
|              |              |              |  |



|      |          |          |        |       |       |   |                   |      |        |
|------|----------|----------|--------|-------|-------|---|-------------------|------|--------|
|      |          |          |        |       |       | 2024-ДП-ГЧ   |                   |      |        |
|      |          |          |        |       |       | «Благоустройство центральной площади, находящихся по адресу:<br>ХМАО-ЮГРА, БЕРЕЗОВСКИЙ РАЙОН, С.П. ПРИПОЛЯРНЫЙ» |                   |      |        |
| Изм. | Кол. уч. | Лист     | № док. | Подп. | Дата  | Дизайн-проект                                                                                                   | Стадия            | Лист | Листов |
|      |          | Миленина |        |       | 03.24 |   |                   | 14   |        |
|      |          |          |        |       |       | 3D-визуализация                                                                                                 | ИП Миленина В. А. |      |        |
|      |          |          |        |       |       |   |                   |      |        |

|             |  |  |  |
|-------------|--|--|--|
| Согласовано |  |  |  |
|             |  |  |  |
|             |  |  |  |
|             |  |  |  |

|              |              |              |
|--------------|--------------|--------------|
| Инв. № подл. | Подп. и дата | Взам. инв. № |
|              |              |              |
|              |              |              |
|              |              |              |



|      |          |          |        |       |       |   |                   |      |        |
|------|----------|----------|--------|-------|-------|---|-------------------|------|--------|
|      |          |          |        |       |       | 2024-ДП-ГЧ   |                   |      |        |
|      |          |          |        |       |       | «Благоустройство центральной площади, находящихся по адресу:<br>ХМАО-ЮГРА, БЕРЕЗОВСКИЙ РАЙОН, С.П. ПРИПОЛЯРНЫЙ» |                   |      |        |
| Изм. | Кол. уч. | Лист     | № док. | Подп. | Дата  | Дизайн-проект                                                                                                   | Стадия            | Лист | Листов |
|      |          | Миленина |        |       | 03.24 |   |                   | 15   |        |
|      |          |          |        |       |       | 3D-визуализация                                                                                                 | ИП Миленина В. А. |      |        |
|      |          |          |        |       |       |   |                   |      |        |

Согласовано

|              |              |              |
|--------------|--------------|--------------|
| Инв. № подл. | Подп. и дата | Взам. инв. № |
|              |              |              |
|              |              |              |
|              |              |              |
|              |              |              |



|      |          |          |        |       |       |   |                   |      |        |
|------|----------|----------|--------|-------|-------|---|-------------------|------|--------|
|      |          |          |        |       |       | 2024-ДП-ГЧ   |                   |      |        |
|      |          |          |        |       |       | «Благоустройство центральной площади, находящихся по адресу:<br>ХМАО-ЮГРА, БЕРЕЗОВСКИЙ РАЙОН, С.П. ПРИПОЛЯРНЫЙ» |                   |      |        |
| Изм. | Кол. уч. | Лист     | № док. | Подп. | Дата  | Дизайн-проект                                                                                                   | Стадия            | Лист | Листов |
|      |          | Миленина |        |       | 03.24 |   |                   | 16   |        |
|      |          |          |        |       |       | 3D-визуализация                                                                                                 | ИП Миленина В. А. |      |        |
|      |          |          |        |       |       |   |                   |      |        |