

Управление архитектуры и градостроительства администрации
Кондинского района


Дизайн проект

#Аллея Поколений
в пгт. Междуреченский

Кондинский район,
ХМАО–Югра

пгт. Междуреченский
2023 год.

пгт. Междуреченский, мкр. Нефтяник-2

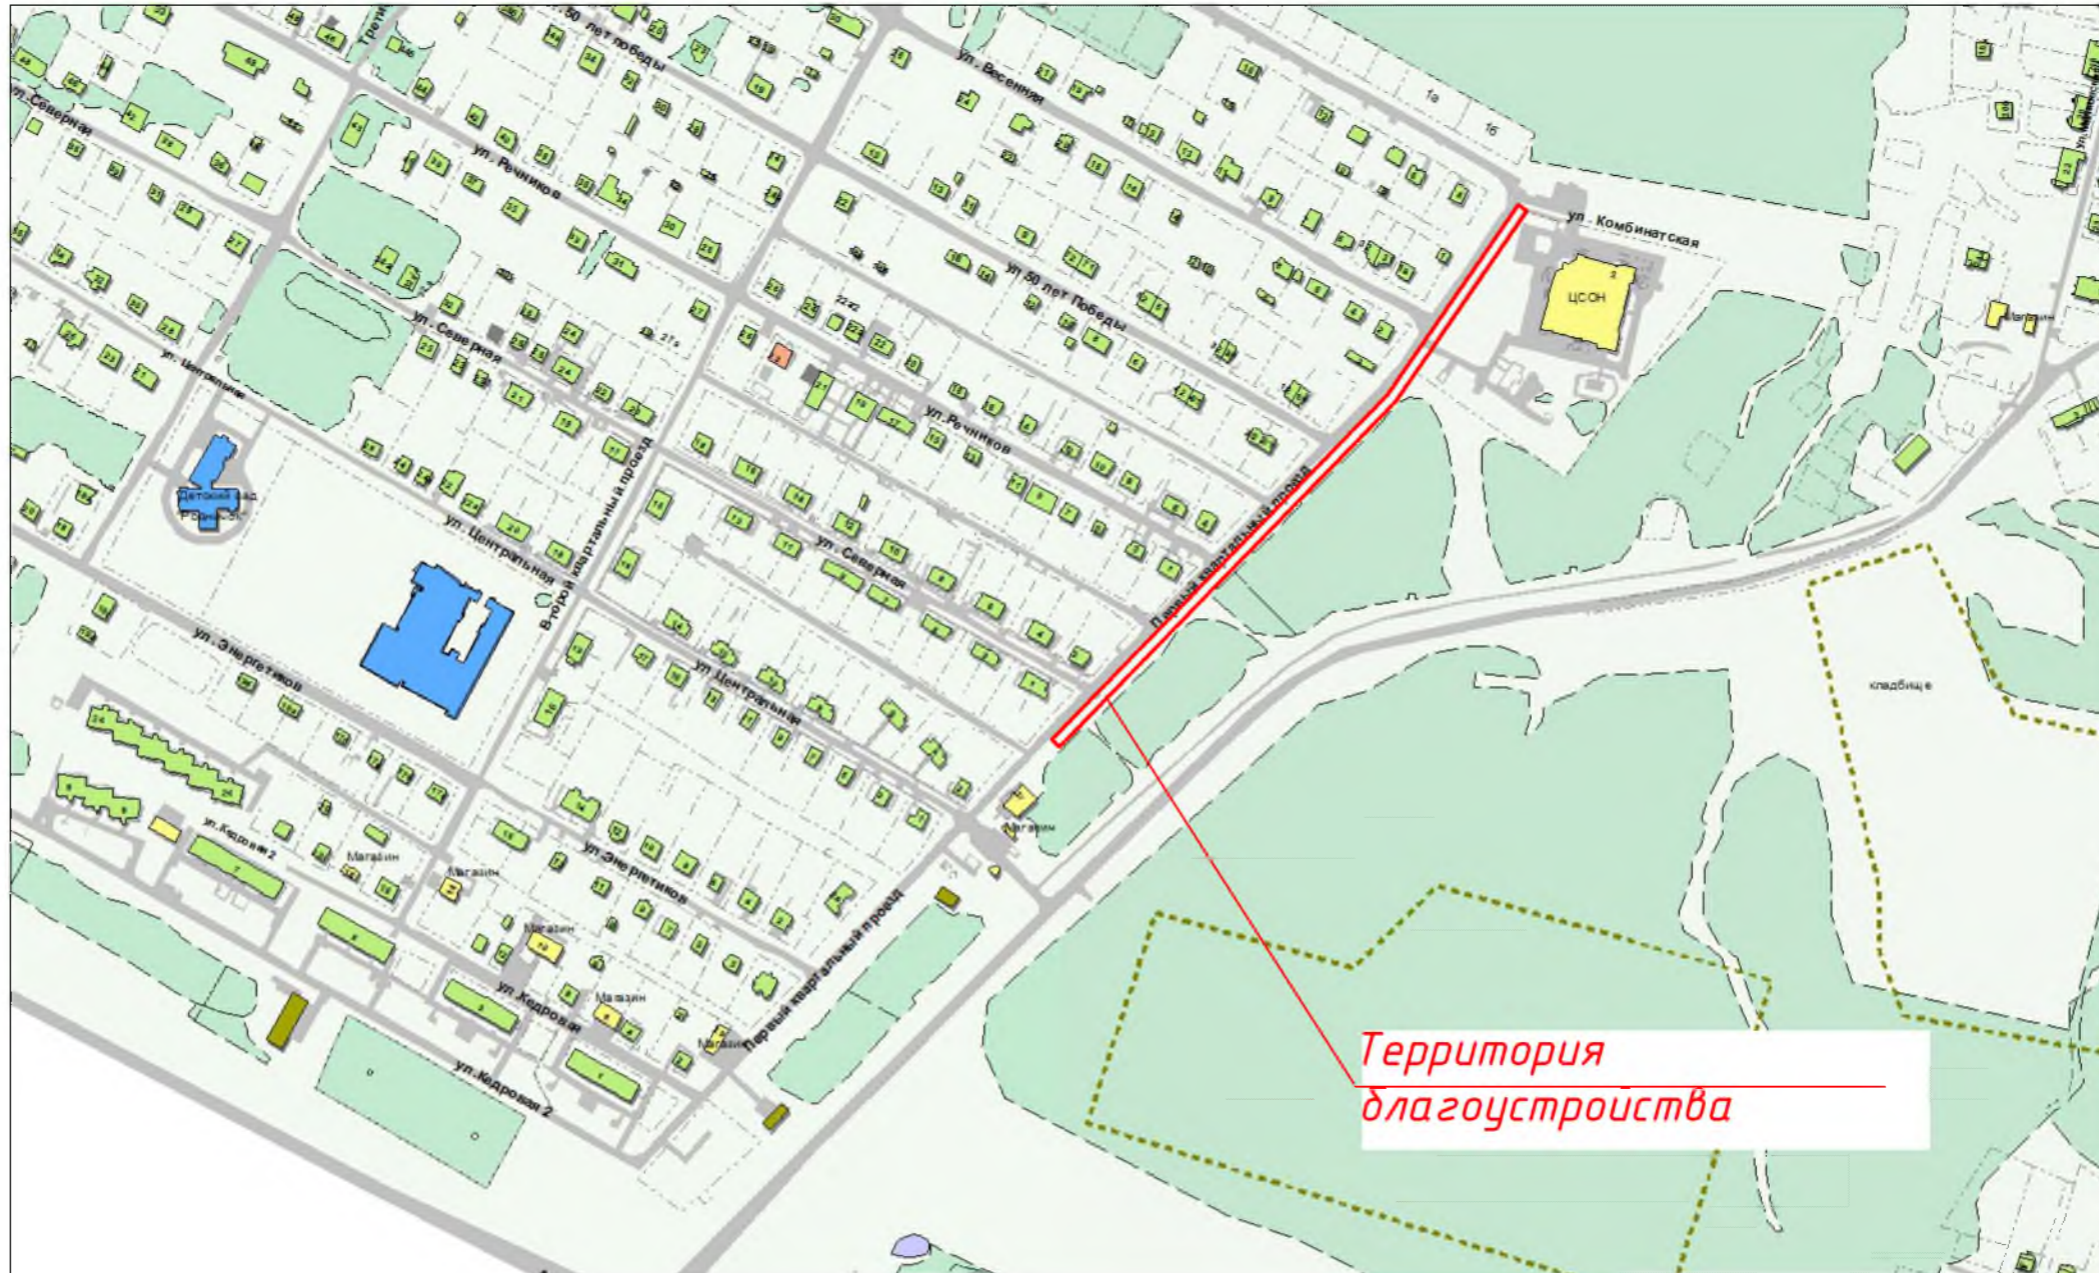


М 1:5000

Примечание:

Благоустройство территории в границах проектирования выполнено в минимальном исполнении. Реализация мероприятий по благоустройству тротуара создаст условия для комфортного и безопасного передвижения пешеходов в границах проектируемой территории, а также дополнит общую концепцию развития благоустройства пгт. Междуреченский.


					Дизайн проект				
					#Аллея Поколений в пгт. Междуреченский				
Изм.	Кол.уч.	Лист	№ док.	Подпись	Дата	Кондинский район, ХМАО-Югра	Стадия	Лист	Листов
					2023		ЭП	1	4
					Ситуационный план		Управление архитектуры и градостроительства		

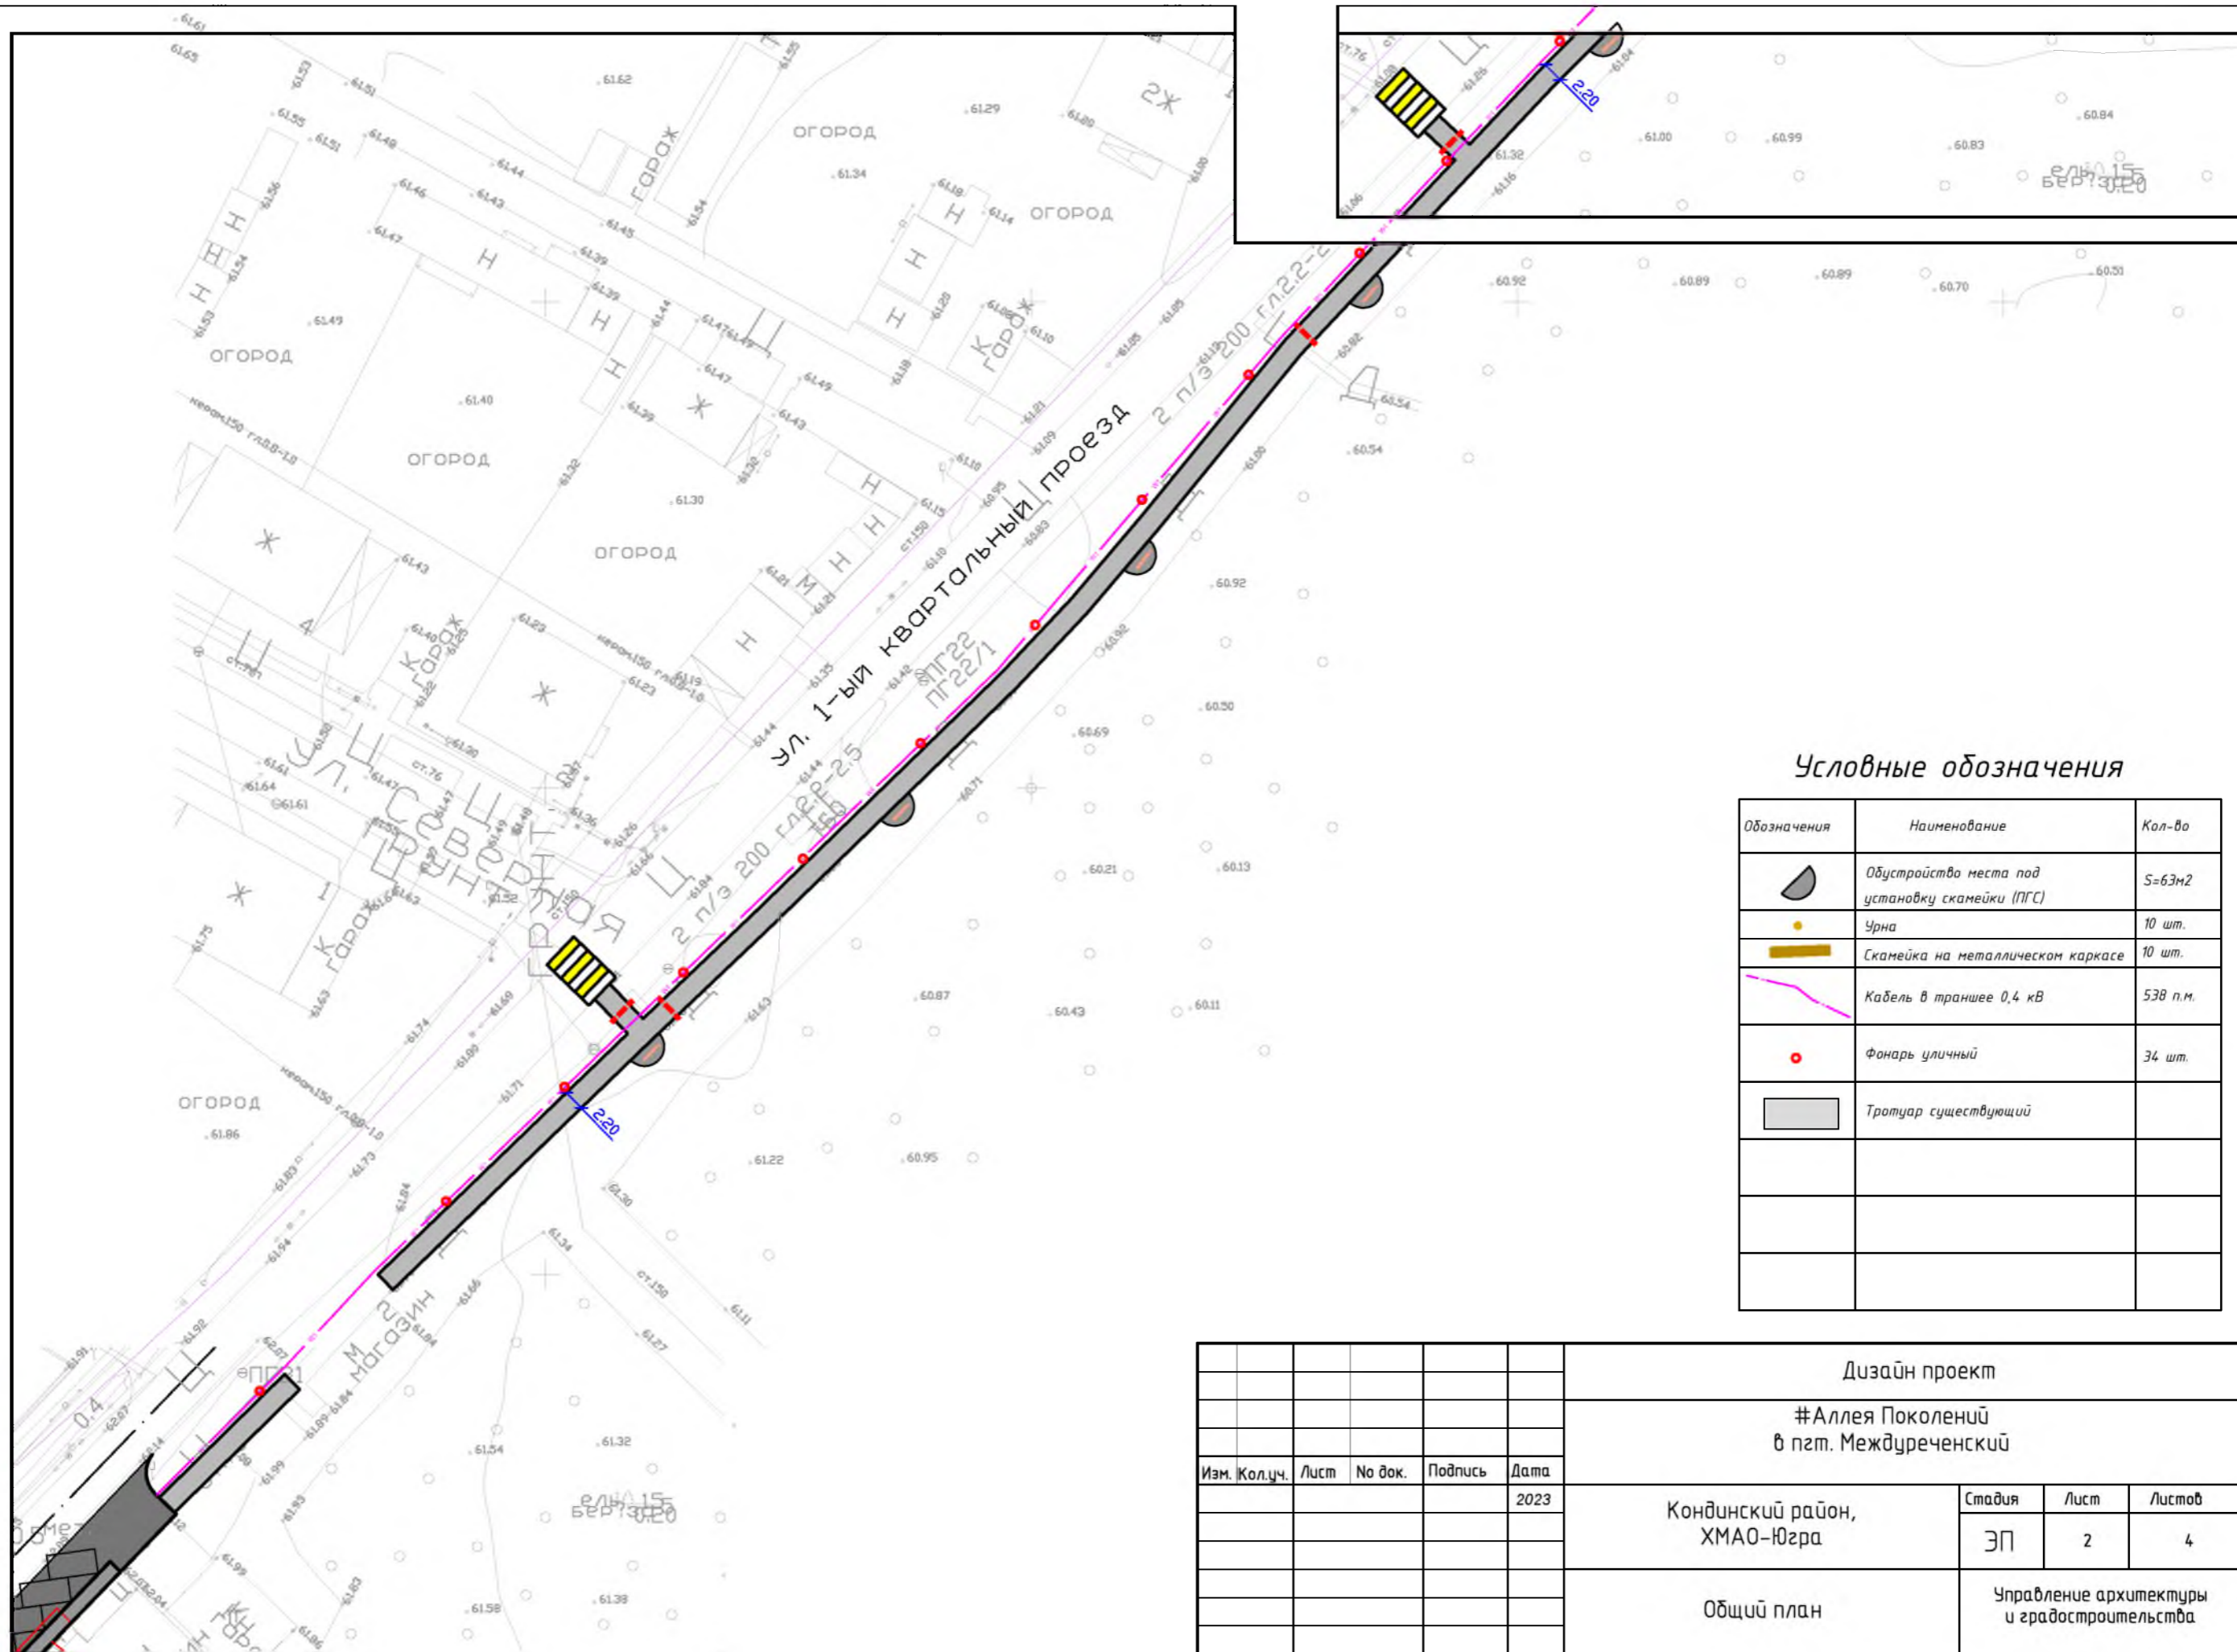


Условные обозначения

Обозначения	Наименование	Кол-во
	Обустройство места под установку скамейки (ПГС)	S=63м2
	Урна	10 шт.
	Скамейка на металлическом каркасе	10 шт.
	Кабель в траншее 0,4 кВ	538 п.м.
	Фонарь уличный	34 шт.
	Тротуар существующий	

					Дизайн проект				
					#Аллея Поколений в пгт. Междуреченский				
Изм.	Кол.уч.	Лист	№ док.	Подпись	Дата	Кондинский район, ХМАО-Югра	Стадия	Лист	Листов
					2023		ЭП	2	4
					Общий план		Управление архитектуры и градостроительства		

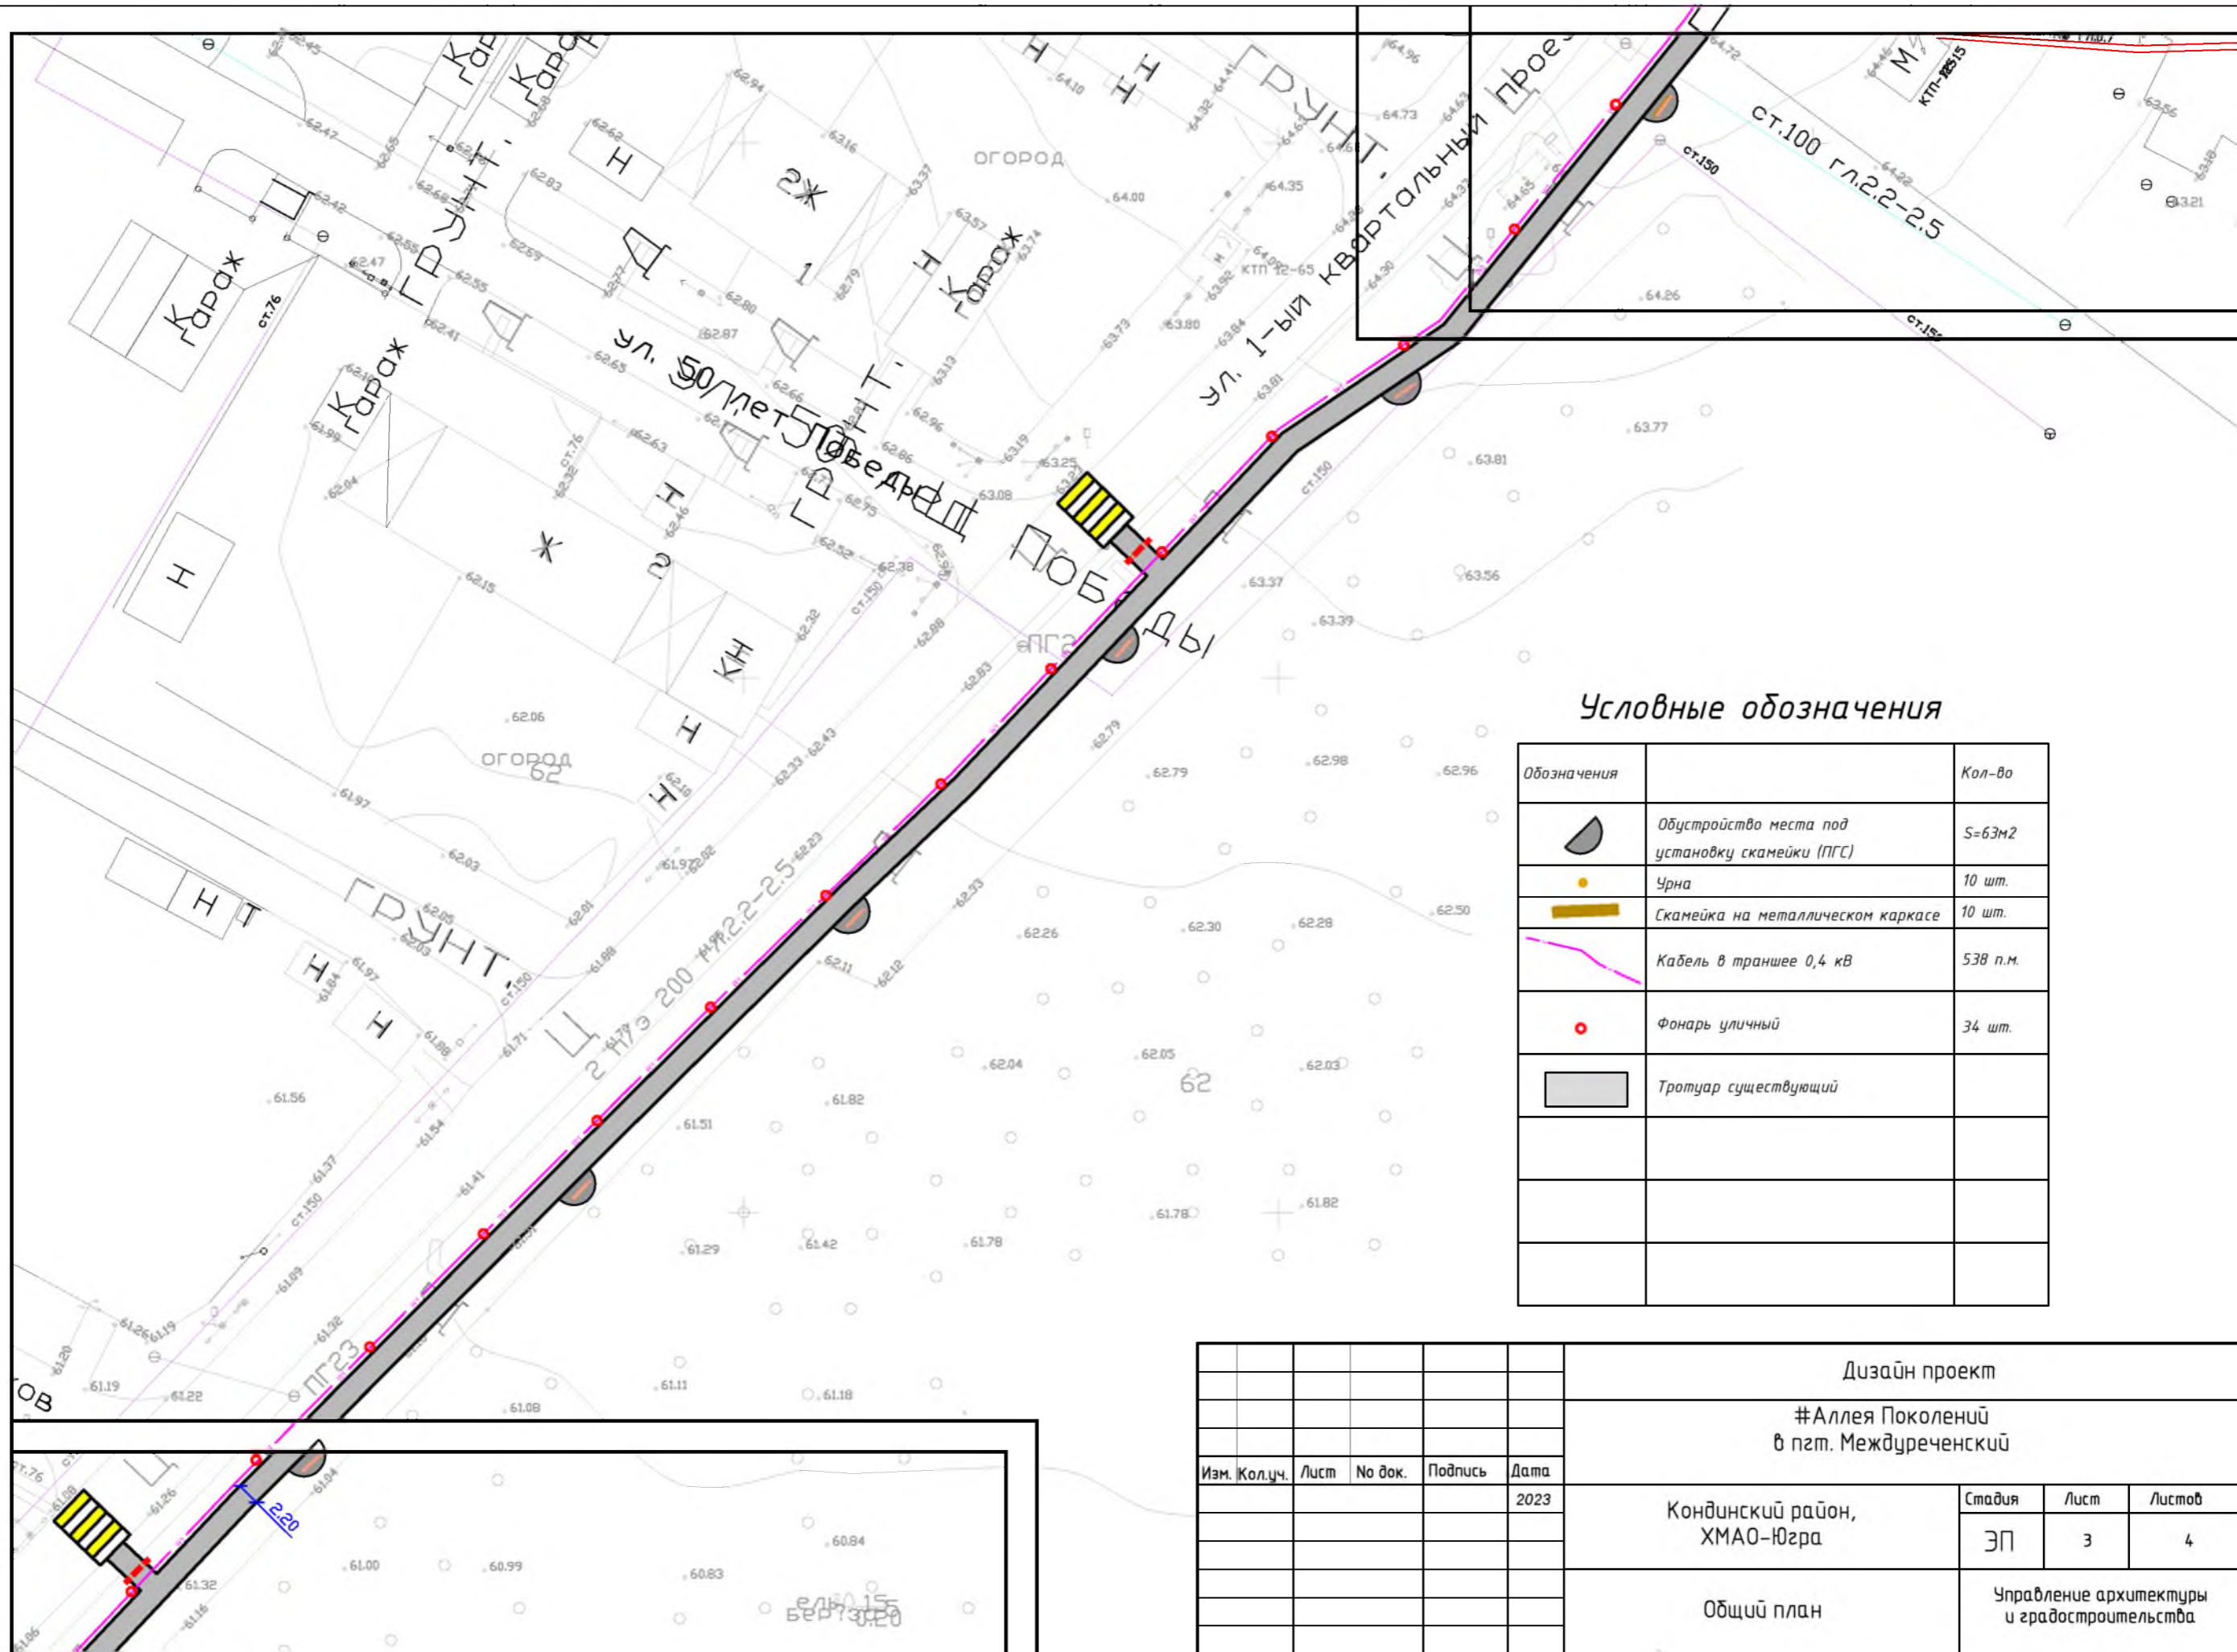

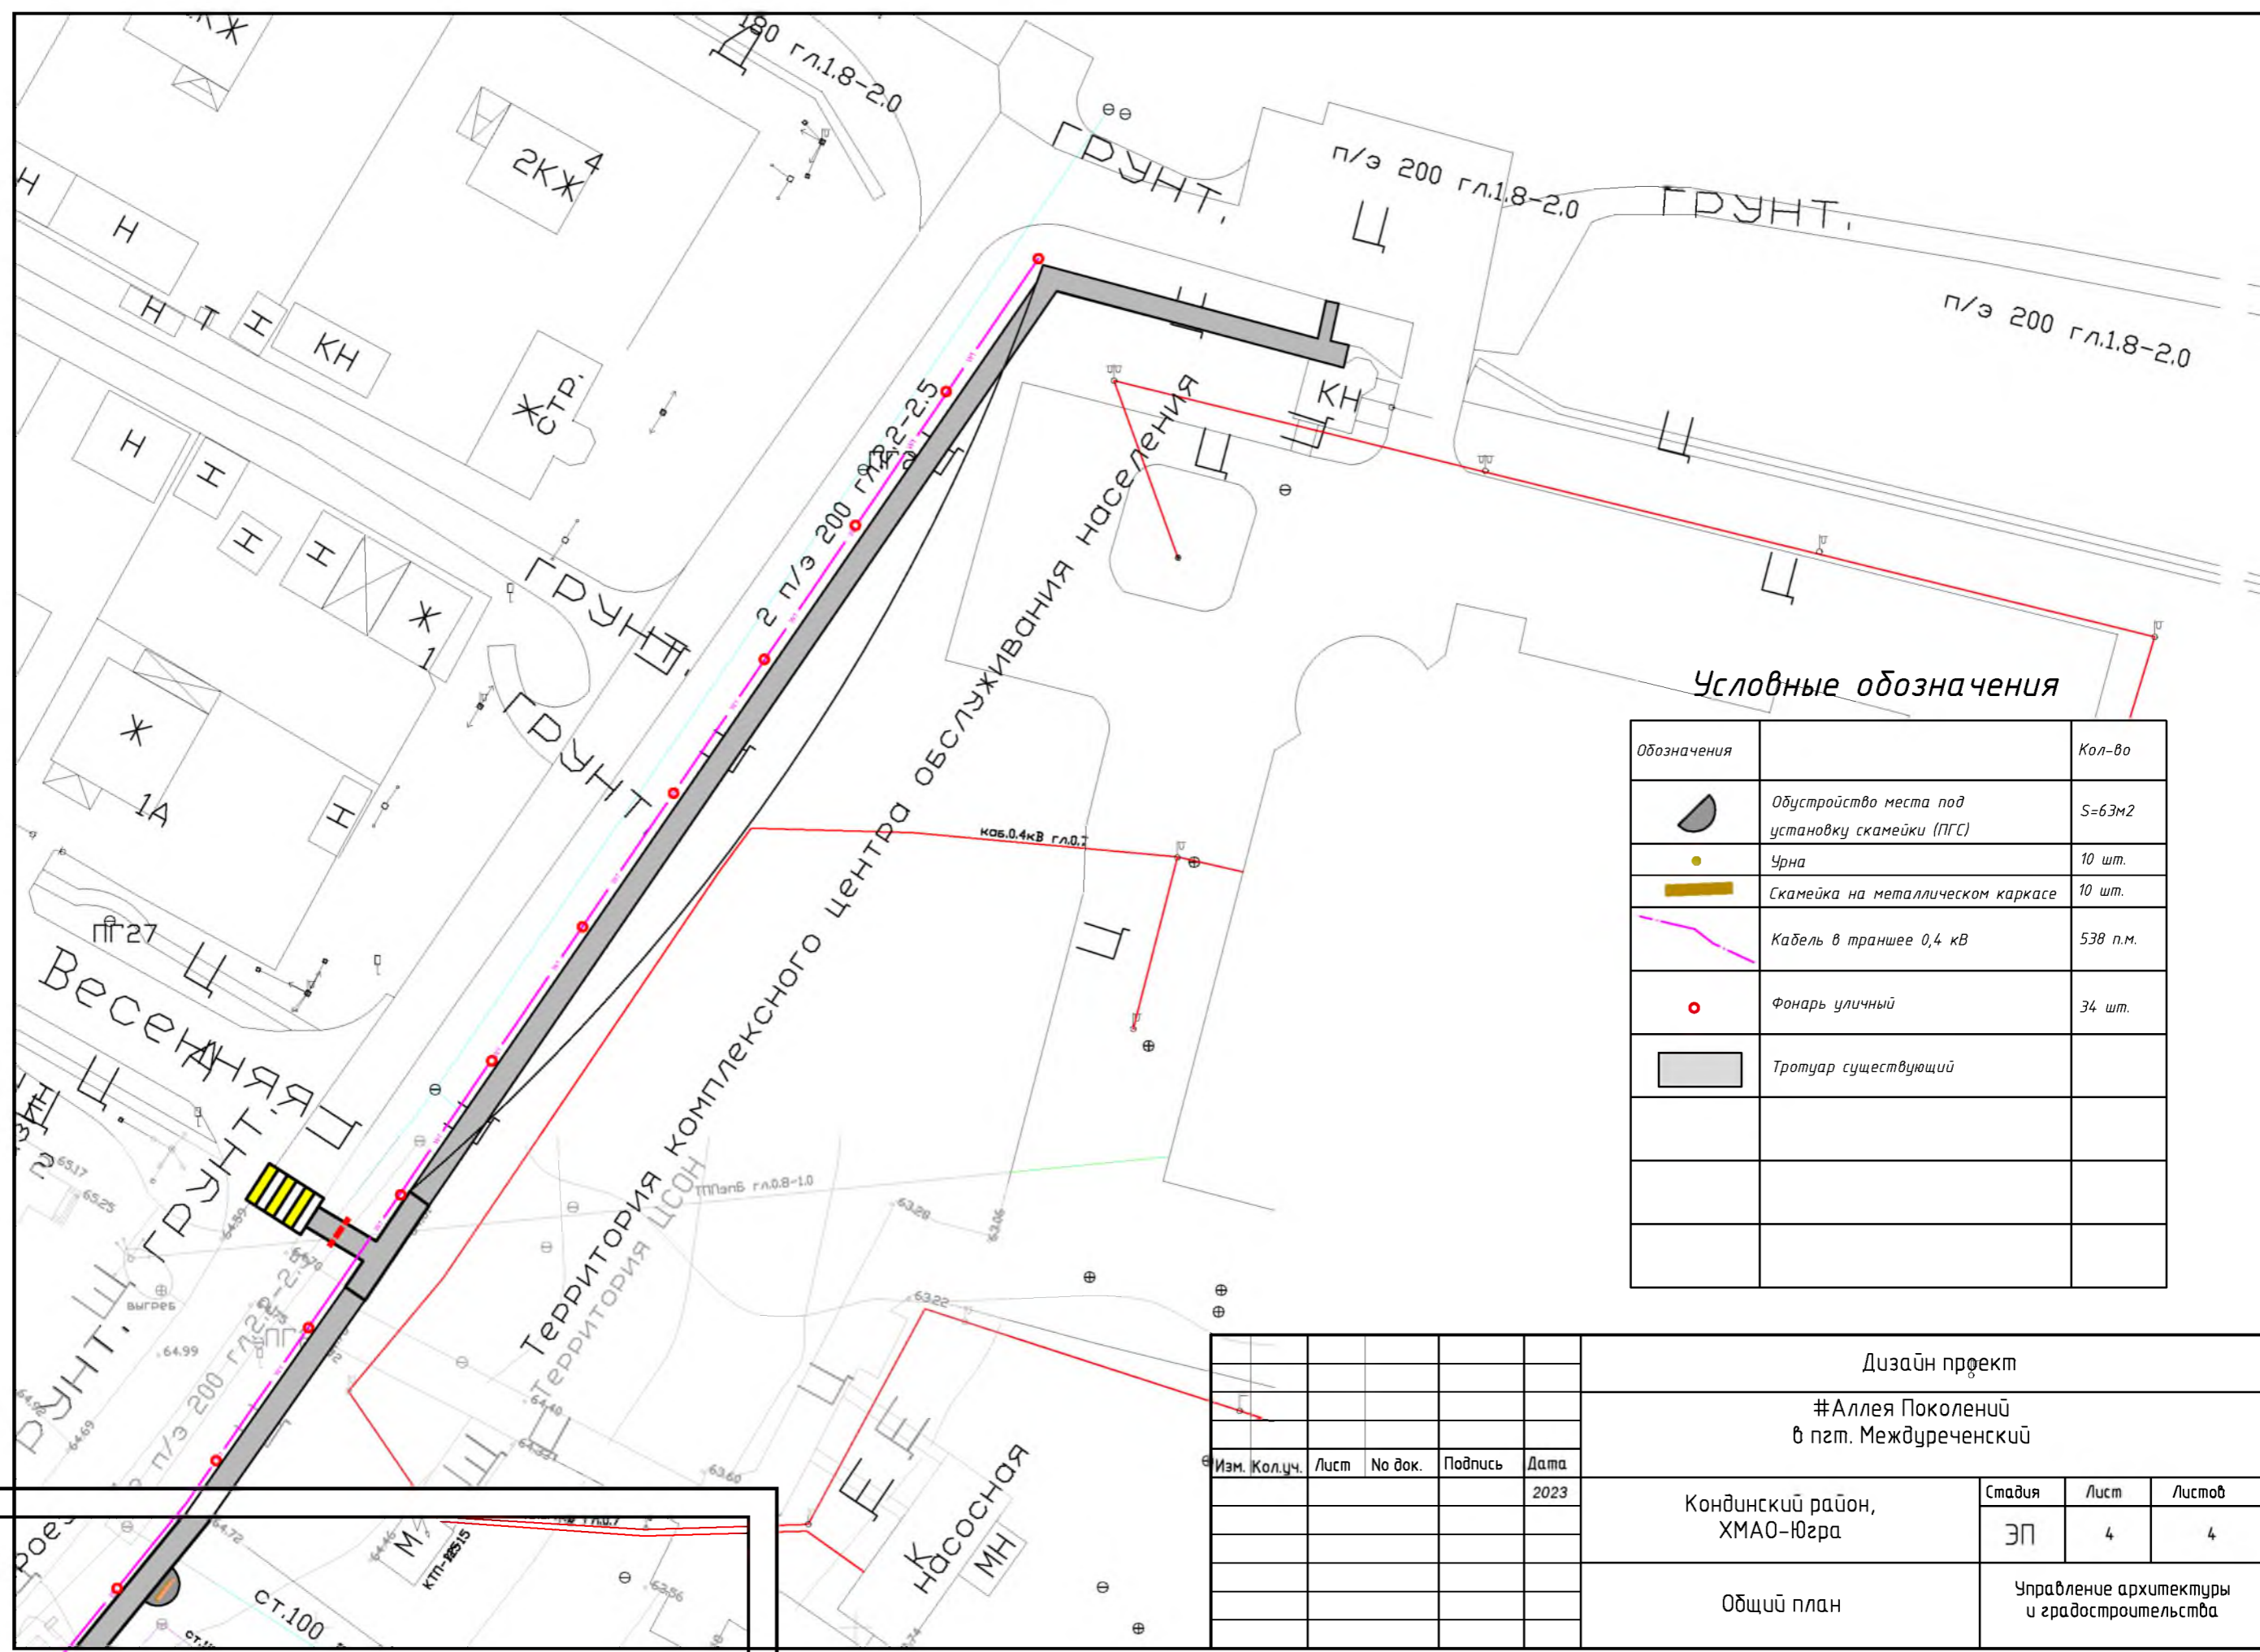

Условные обозначения

Обозначения		Кол-во
	Обустройство места под установку скамейки (ПГС)	S=63м2
	Урна	10 шт.
	Скамейка на металлическом каркасе	10 шт.
	Кабель в траншее 0,4 кВ	538 п.м.
	Фонарь уличный	34 шт.
	Тротуар существующий	

					Дизайн проект				
					#Аллея Поколений в пгт. Междуреченский				
Изм.	Кол.уч.	Лист	№ док.	Подпись	Дата	Кондинский район, ХМАО-Югра	Стадия	Лист	Листов
					2023		ЭП	4	4
					Общий план		Управление архитектуры и градостроительства		