


План благоустройства М1:500

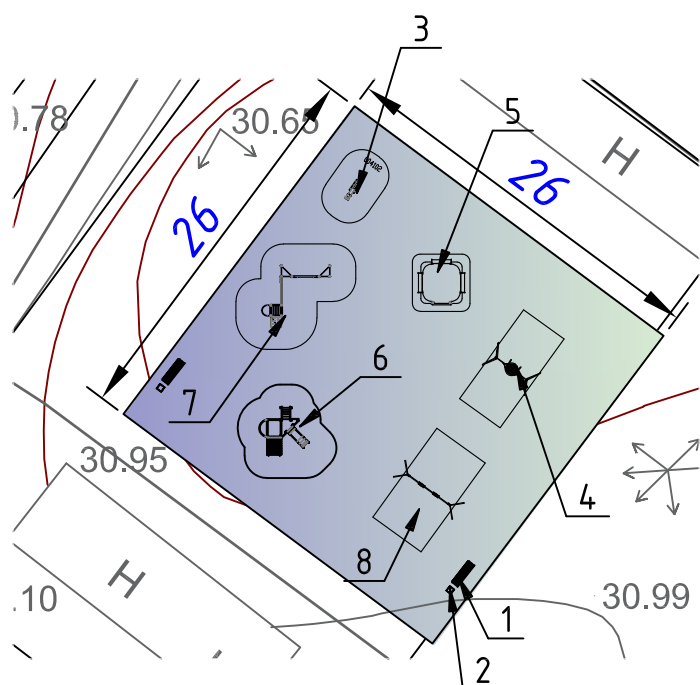

3

4

5

6

7

Ведомость малых архитектурных форм

Поз.	Обознач.	Наименование	Кол-во
1		Скамейка 2 м	2
2		Урна металлическая	2
3		004102 – Качалка–балансир «Малая»	1
4		004158 – Качели «Гнездо»	1
5		004256 – Песочный дворик	1
6		005106 – Детский игровой комплекс	1
7		006302 – Детский спортивный комплекс	1
8		004155 – Качели двойные	1
9		004968 – Подвеска качелей с сиденьем резиновым	2

8,9

Согласовано			
Взам инв №			
Подпись и дата			
Инв. № подл			

1

2

						2022-ДП-ГЧ-004			
						Устройство детской площадки по ул. Ятринская			
Изм.	Кол. уч.	Лист	№ док.	Подп.	Дата	Дизайн-проект	Стадия	Лист	Листов
Разраб.		Миленина			10.22			13	
						Элементы благоустройства		ИП Миленина В. А.	

Согласовано				
Инв. № подл	Подпись и дата		Взам инв №	



						2022-ДП-ГЧ-005			
						Устройство детской площадки по ул. Ятринская			
Изм.	Кол. уч.	Лист	№ док.	Подп.	Дата				
Разраб.		Миленина			10.22	Дизайн-проект	Стадия	Лист	Листов
								14	
						3D-визуализация	ИП Миленина В. А.		

Согласовано			
Инв. № подл	Взам инв №		
	Подпись и дата		



						2022-ДП-ГЧ-005			
						Устройство детской площадки по ул. Ятринская			
Изм.	Кол. уч.	Лист	№ док.	Подп.	Дата				
Разраб.		Миленина			10.22	Дизайн-проект	Стадия	Лист	Листов
								15	
						3D-визуализация	ИП Миленина В. А.		

Согласовано			
Инв. № подл	Взам инв №		
	Подпись и дата		



						2022-ДП-ГЧ-005			
						Устройство детской площадки по ул. Ятринская			
Изм.	Кол. уч.	Лист	№ док.	Подп.	Дата				
Разраб.		Миленина			10.22	Дизайн-проект	Стадия	Лист	Листов
								16	
						3D-визуализация	ИП Миленина В. А.		

Согласовано

Взам инв №

Подпись и дата

Инв. № подл



						2022-ДП-ГЧ-005			
						Устройство детской площадки по ул. Ятринская			
Изм.	Кол. уч.	Лист	№ док.	Подп.	Дата				
						Дизайн-проект	Стадия	Лист	Листов
Разраб.		Миленина			10.22			17	
						3D-визуализация	ИП Миленина В. А.		